


ПЛАН 1-ГО ЭТАЖА

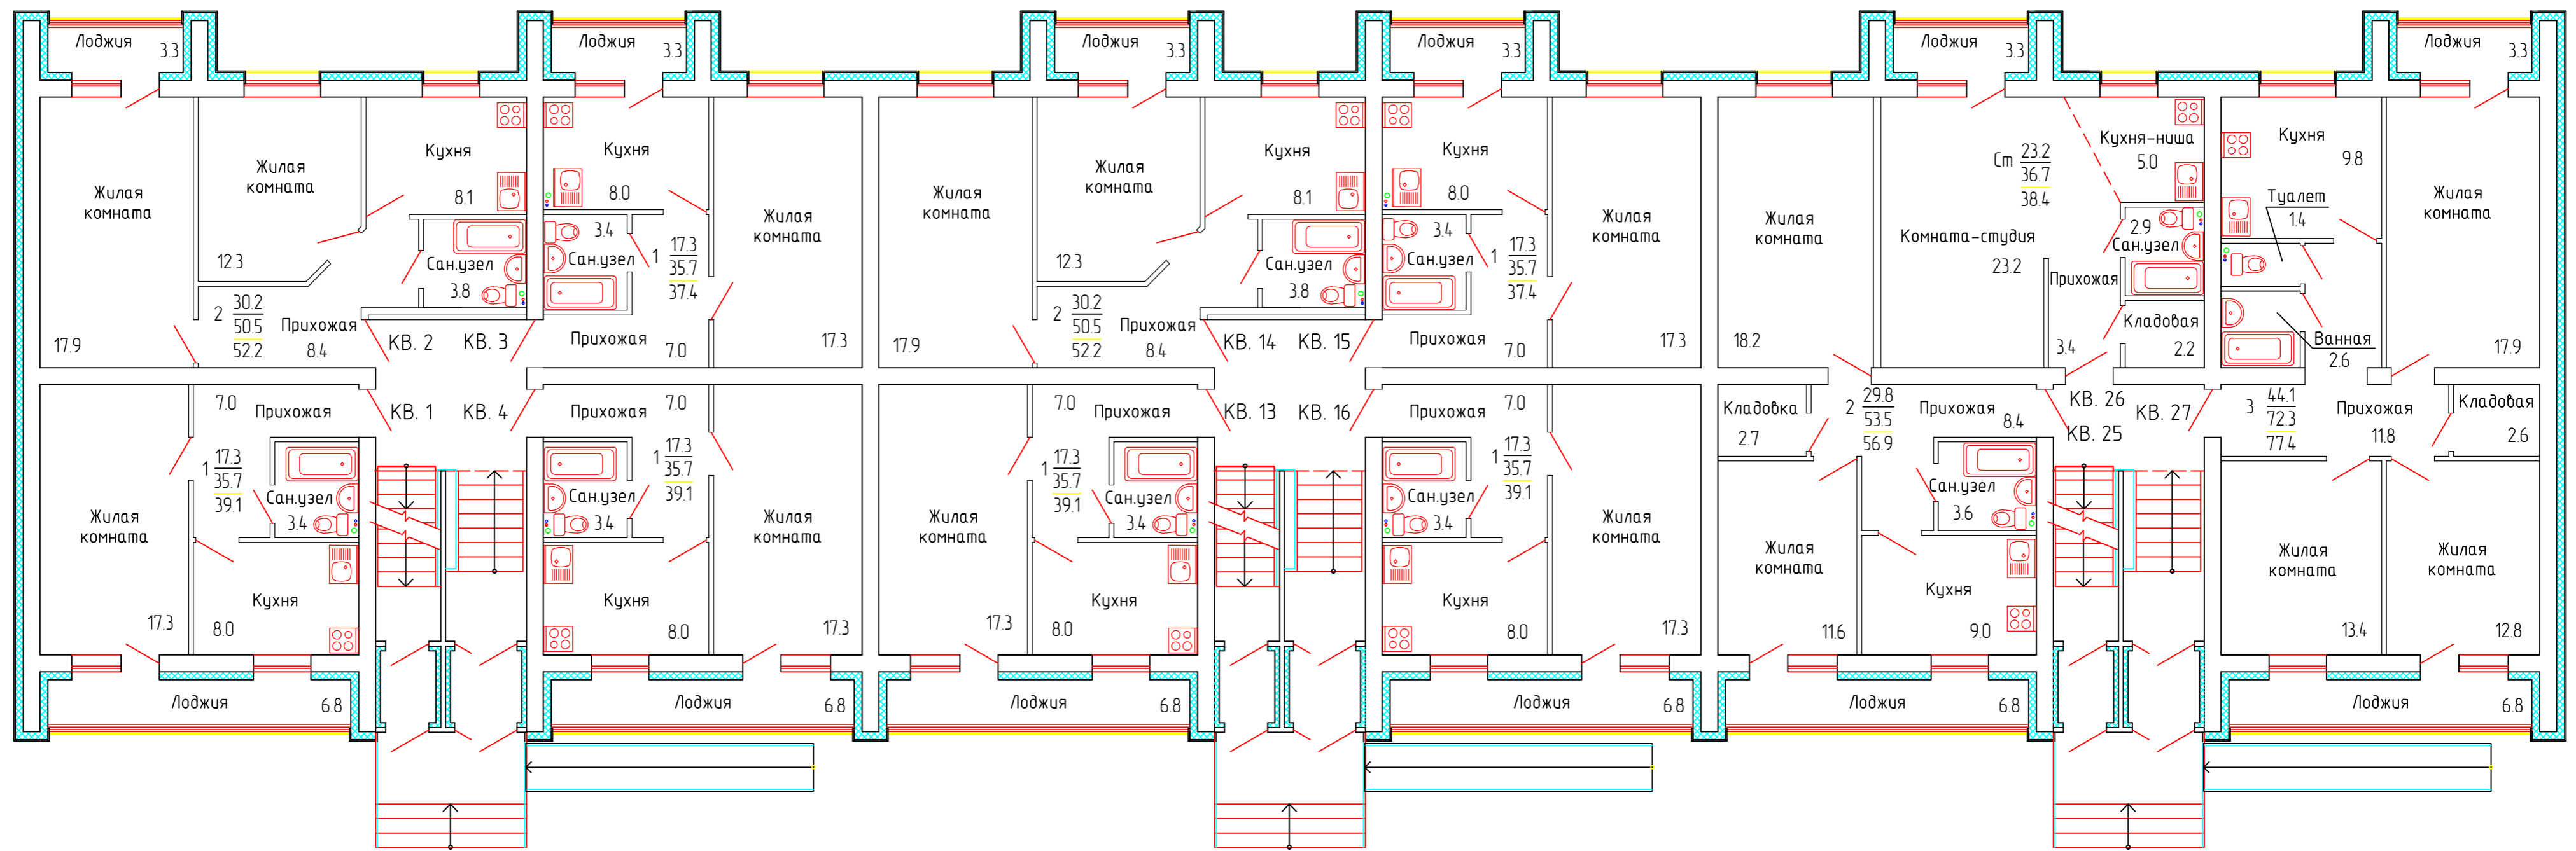

ПОДЪЕЗД №1

ПОДЪЕЗД №2

ПОДЪЕЗД №3

ПЛОЩАДЬ ЭТАЖА 192,9 м<sup>2</sup>

ПЛОЩАДЬ ЭТАЖА 192,9 м<sup>2</sup>

ПЛОЩАДЬ ЭТАЖА 193,5 м<sup>2</sup>

УСЛОВНЫЕ ОБОЗНАЧЕНИЯ

- Жилая площадь квартиры
  - Площадь квартиры
  - Общая площадь квартиры
- Количество комнат 2
- 30.2
- 50.5
- 52.2

СОГЛАСОВАНО

ИНВ. N ПОДЛ. ПОДПИСЬ И ДАТА ВЗАМ. ИНВ. N

						05-2015-АС		
						МНОГOKВАРТИРНЫЙ ЖИЛОЙ ДОМ ПО УЛ. ПЕРВОМАЙСКАЯ В Г. НАРЬЯН-МАРЕ		
ИЗМ.	КОЛУЧ	ЛИСТ	N ДОК.	ПОДПИСЬ	ДАТА	СТАДИЯ	ЛИСТ	ЛИСТОВ
РАЗРАБОТАЛ	МОКЕЕВ					Р	1	
ГИП	СВАТКОВ							
ПРОВЕРИЛ	БЕЛОКОНЬ							
НОРМ. КОНТР.	ГНУСАРЕВА							
ПЛАН 1-ГО ЭТАЖА						ООО "СТРОЙДЕТАЛЬ СЕРВИС" СВИДЕТЕЛЬСТВО N 8871 ОТ 27.12.12Г.		

КОПИРОВАЛ