


ПЛАН 3-ГО ЭТАЖА

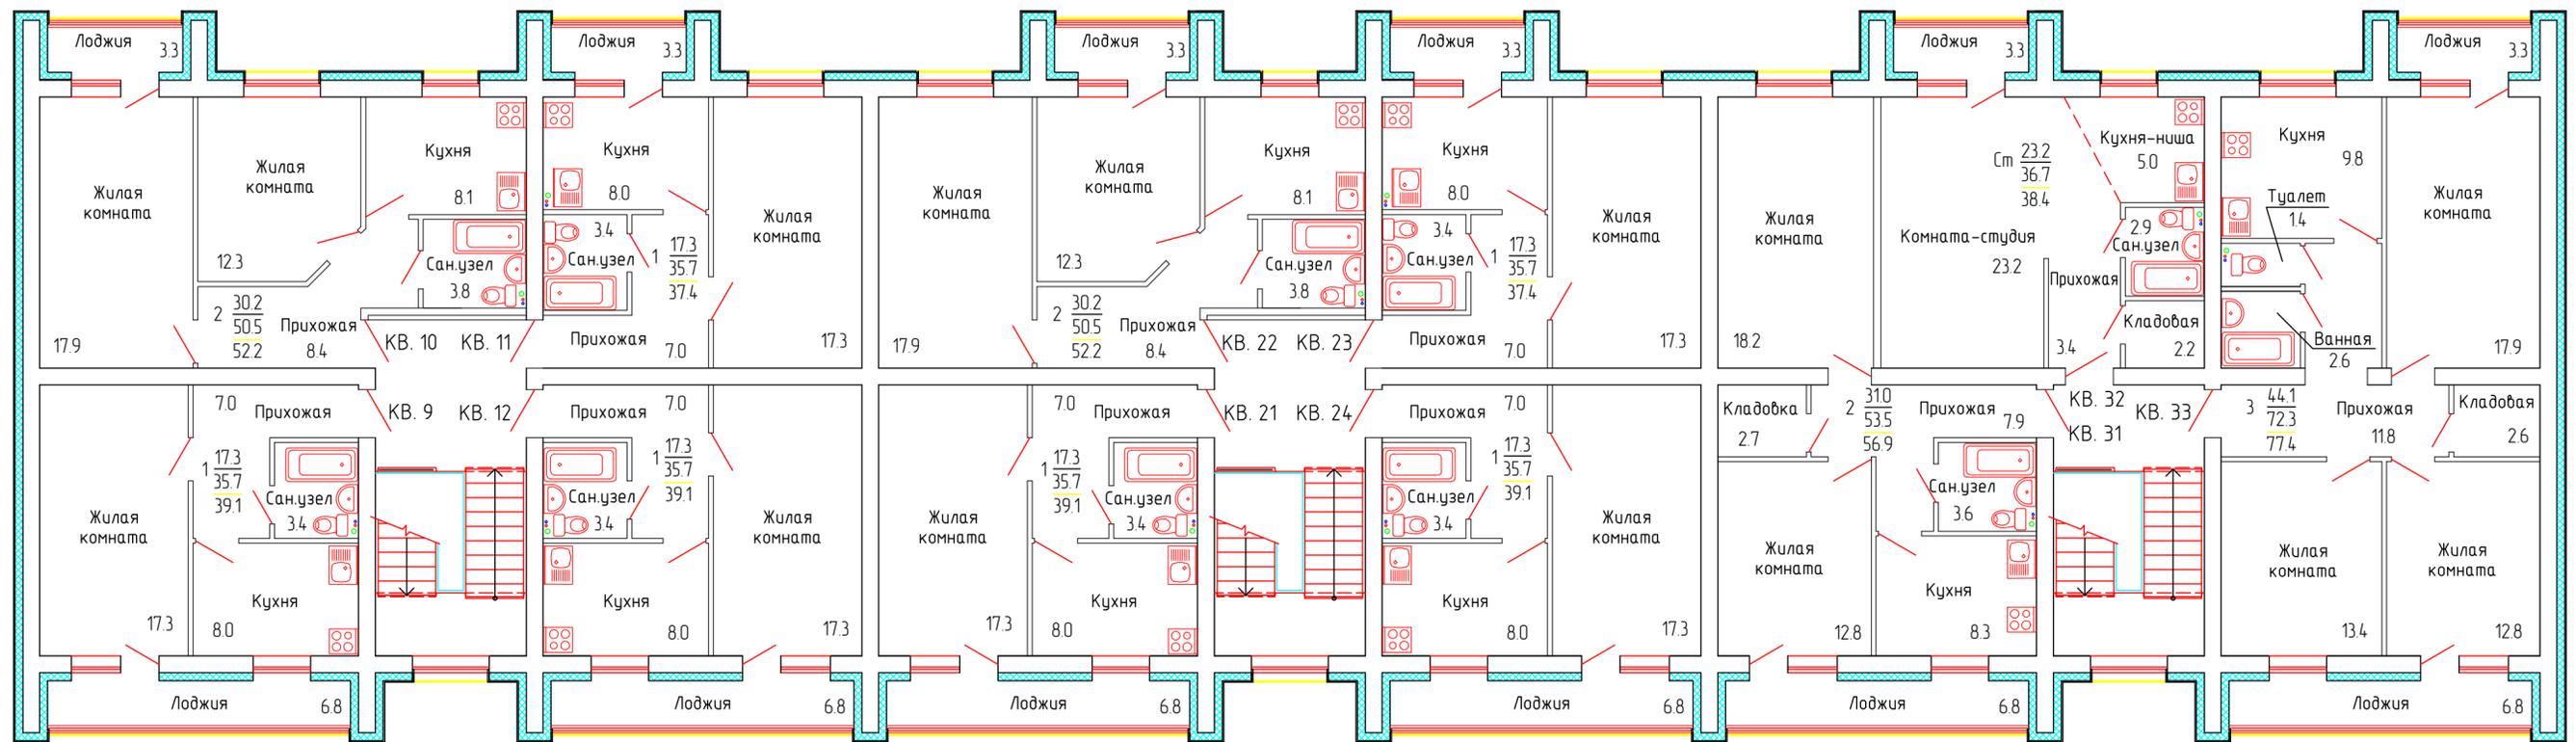

ПОДЪЕЗД №1

ПЛОЩАДЬ ЭТАЖА 189,8 м²


ПОДЪЕЗД №2

ПЛОЩАДЬ ЭТАЖА 189,8 м²

ПОДЪЕЗД №3

ПЛОЩАДЬ ЭТАЖА 190,5 м²

УСЛОВНЫЕ ОБОЗНАЧЕНИЯ

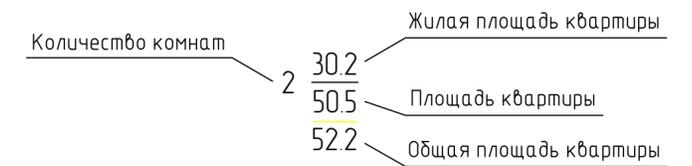

СОГЛАСОВАНО

ИНВ. N ПОДЛ. ПОДПИСЬ И ДАТА. ВЗАМ. ИНВ. N

						05-2015-АС		
						МНОГOKВАРТИРНЫЙ ЖИЛОЙ ДОМ ПО УЛ. ПЕРВОМАЙСКАЯ В Г. НАРЬЯН-МАРЕ		
ИЗМ.	КОЛУЧ	ЛИСТ	N ДОК.	ПОДПИСЬ	ДАТА	СТАДИЯ	ЛИСТ	ЛИСТОВ
РАЗРАБОТАЛ	МОКЕЕВ					Р	3	
ГИП	СВАТКОВ							
ПРОВЕРИЛ	БЕЛОКОНЬ							
НОРМ. КОНТР.	ГНУСАРЕВА							
ПЛАН 3-ГО ЭТАЖА						ООО "СТРОЙДЕТАЛЬ СЕРВИС" СВИДЕТЕЛЬСТВО N 8871 ОТ 27.12.12Г.		

КОПИРОВАЛ