


ПЛАН ЦОКОЛЬНОГО ЭТАЖА

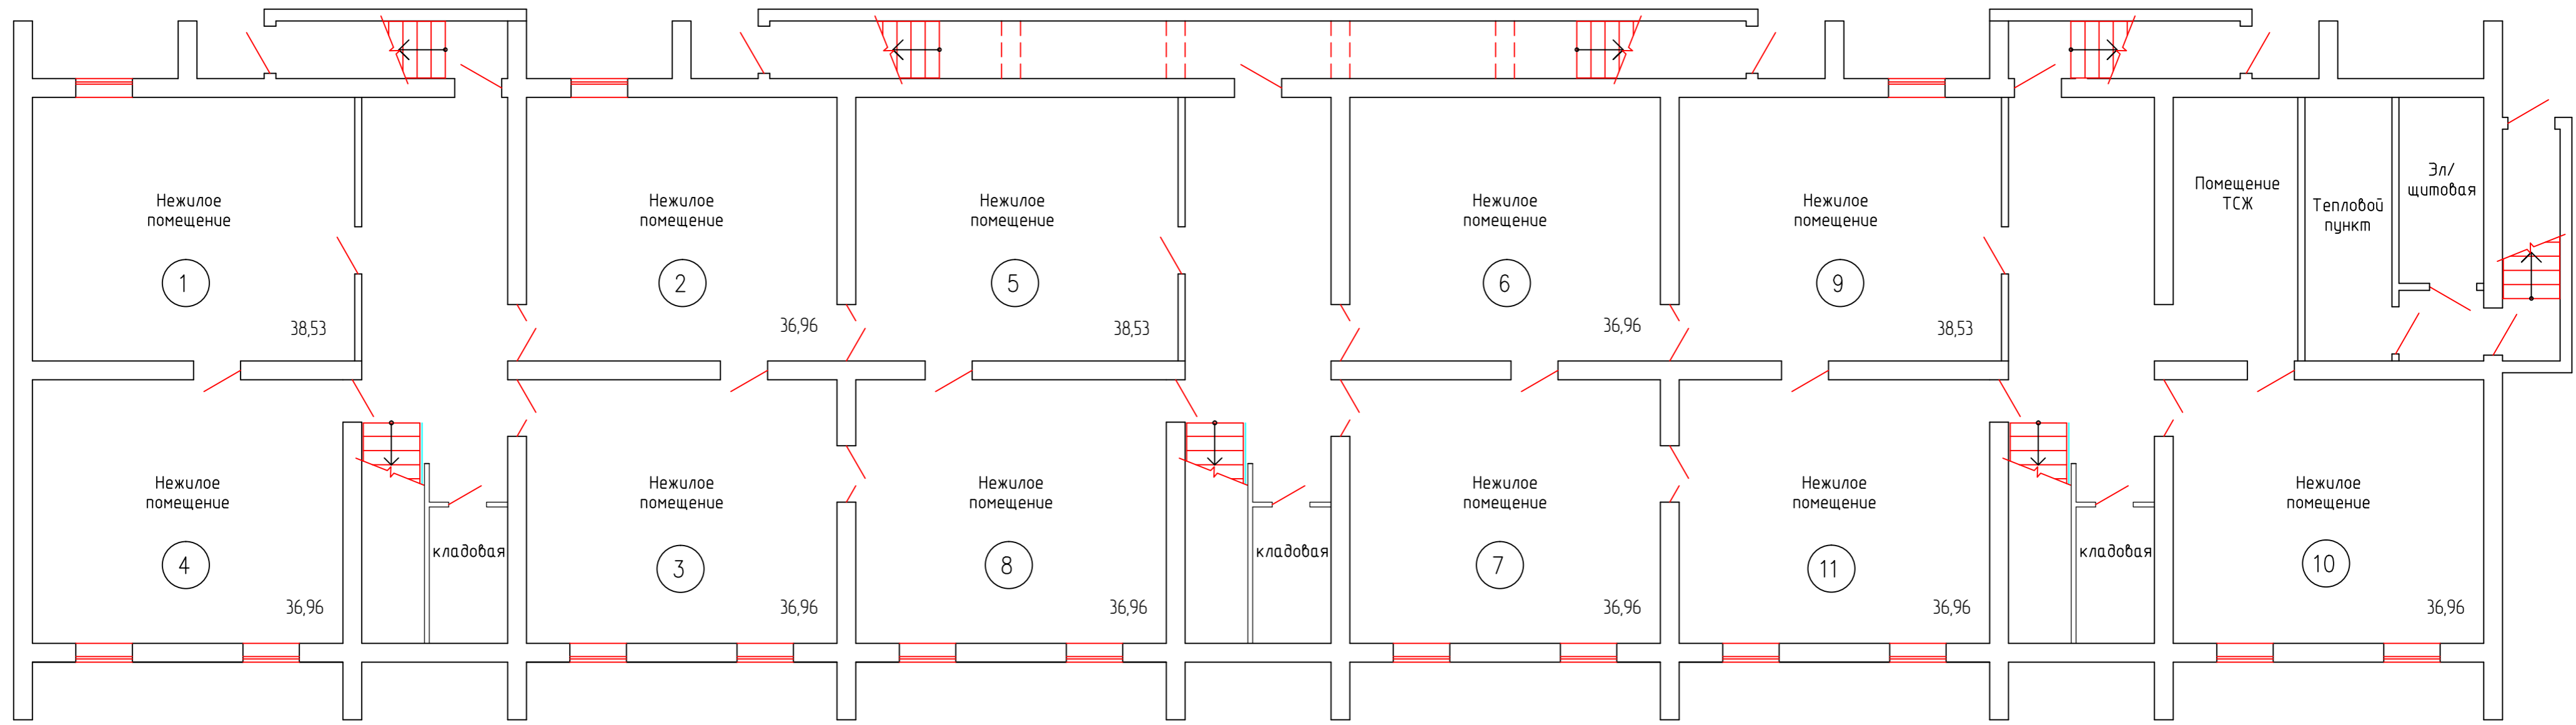

ПОДЪЕЗД №1

ПОДЪЕЗД №2

ПОДЪЕЗД №3

ПЛОЩАДЬ НЕЖИЛЫХ ПОМЕЩЕНИЙ 149,41 м<sup>2</sup>

ПЛОЩАДЬ НЕЖИЛЫХ ПОМЕЩЕНИЙ 149,41 м<sup>2</sup>

ПЛОЩАДЬ НЕЖИЛЫХ ПОМЕЩЕНИЙ 112,45 м<sup>2</sup>

СОГЛАСОВАНО	
ИНВ. N ПОДЛ.	ПОДПИСЬ И ДАТА
ВЗАМ. ИНВ. N	

						05-2015-АС		
						МНОГOKВАРТИРНЫЙ ЖИЛОЙ ДОМ ПО УЛ. ПЕРВОМАЙСКАЯ В Г. НАРЬЯН-МАРЕ		
ИЗМ.	КОЛ.УЧ.	ЛИСТ	N ДОК.	ПОДПИСЬ	ДАТА	СТАДИЯ	ЛИСТ	ЛИСТОВ
РАЗРАБОТАЛ	МОКЕЕВ					Р	1	
ГИП	СВАТКОВ							
ПРОВЕРИЛ	БЕЛОКОНЬ							
НОРМ. КОНТР.	ГНУСАРЕВА							
ПЛАН ЦОКОЛЬНОГО ЭТАЖА						ООО "СТРОЙДЕТАЛЬ СЕРВИС" СВИДЕТЕЛЬСТВО N 8871 ОТ 27.12.12Г.		

КОПИРОВАЛ